


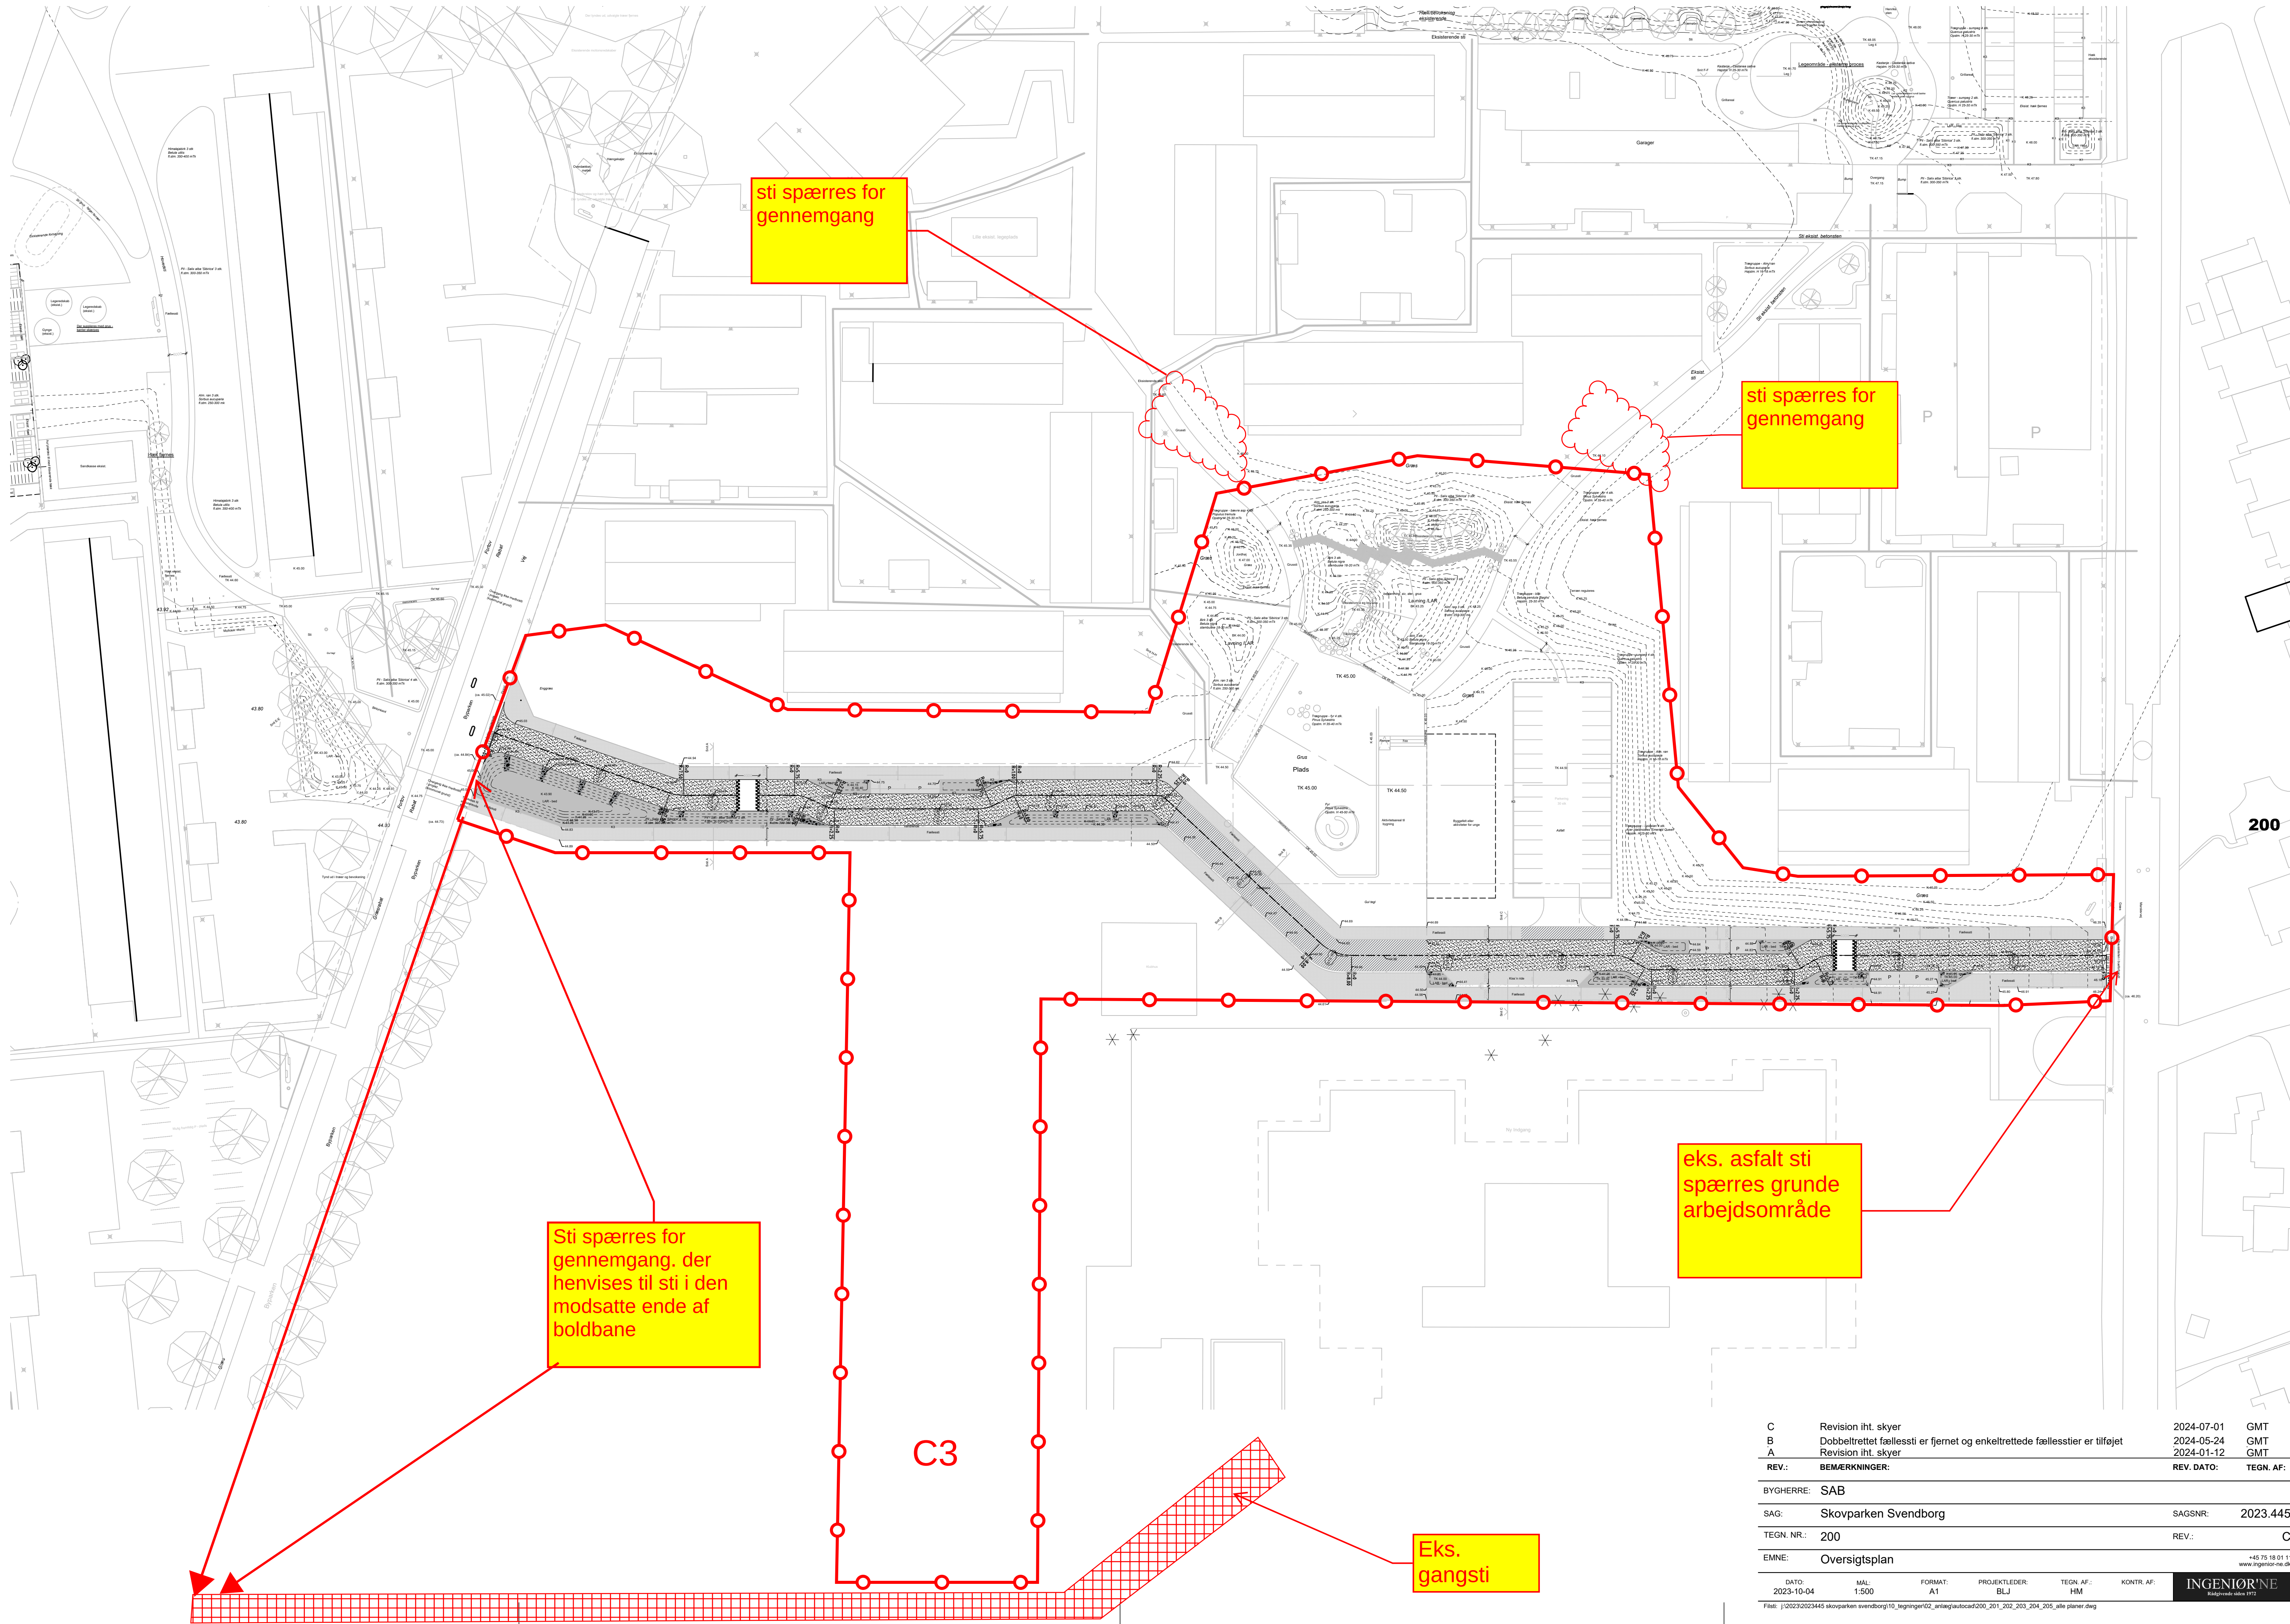

C	Revision iht. skyer	2024-07-01	GMT
B	Dobbeltrettet fællessti er fjernet og enkeltrettede fællesstier er tilføjet	2024-05-24	GMT
A	Revision iht. skyer	2024-01-12	GMT
REV.:	BEMÆRKNINGER:	REV. DATO:	TEGN. AF:

BYGHERRE:	SAB	SAGSNR:	2023.445
SAG:	Skovparken Svendborg	REV.:	C
TEGN. NR.:	200	EMNE:	Oversigtsplan

DATO:	MÅL:	FORMAT:	PROJEKTLEDER:	TEGN. AF:	KONTR. AF:
2023-10-04	1:500	A1	BLJ	HM	